



# 漳平市华寮化工集中区总体规划修编 (2022-2035年)

草案公示


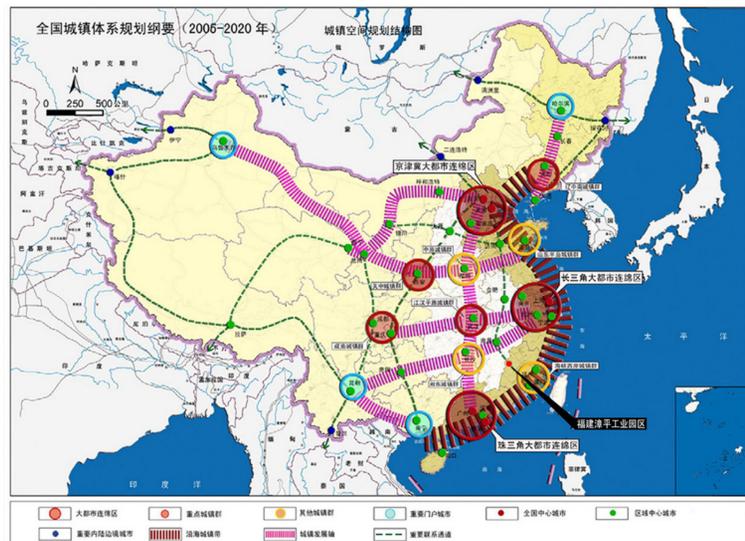


福建漳平市工业园区在全国的区位分析

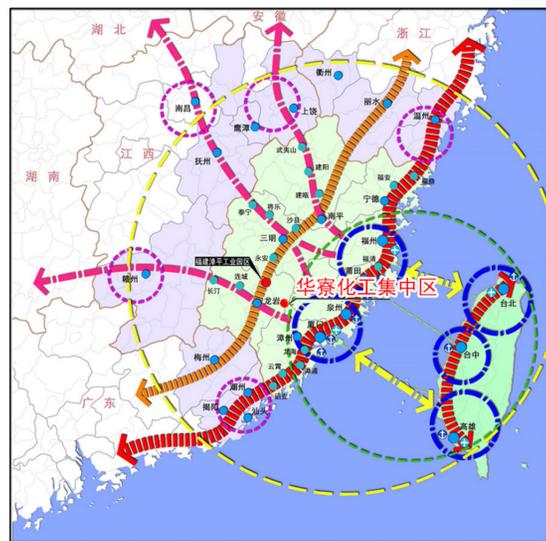

福建漳平市华寮化工集中区在海西城镇群的区位分析

漳平市华寮化工集中区在漳平市的区位分析

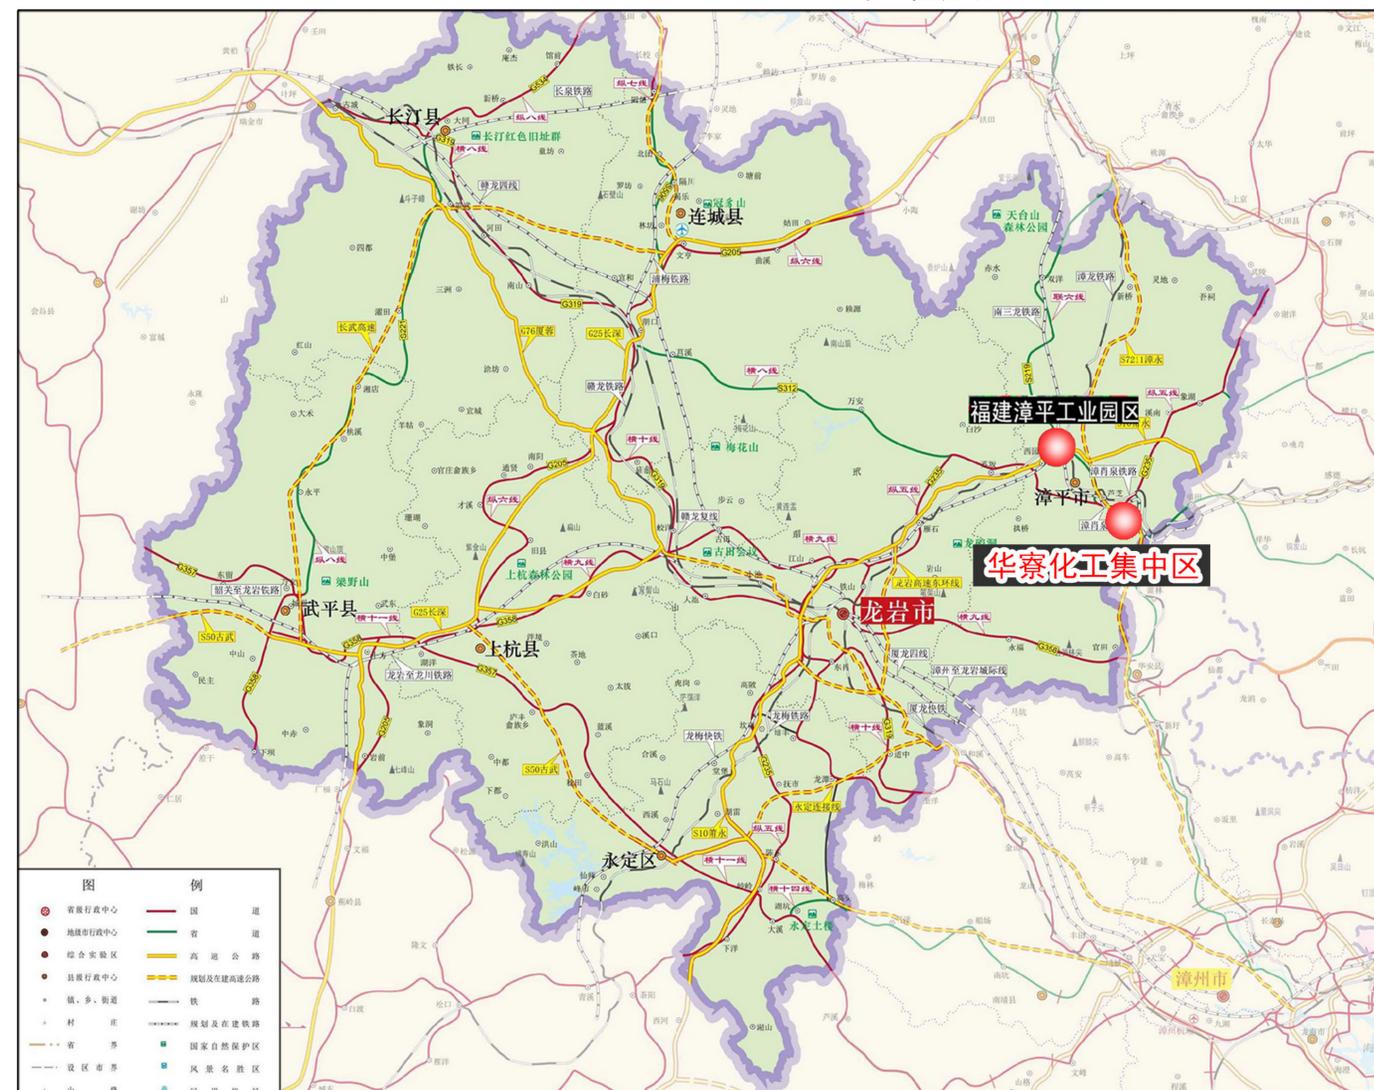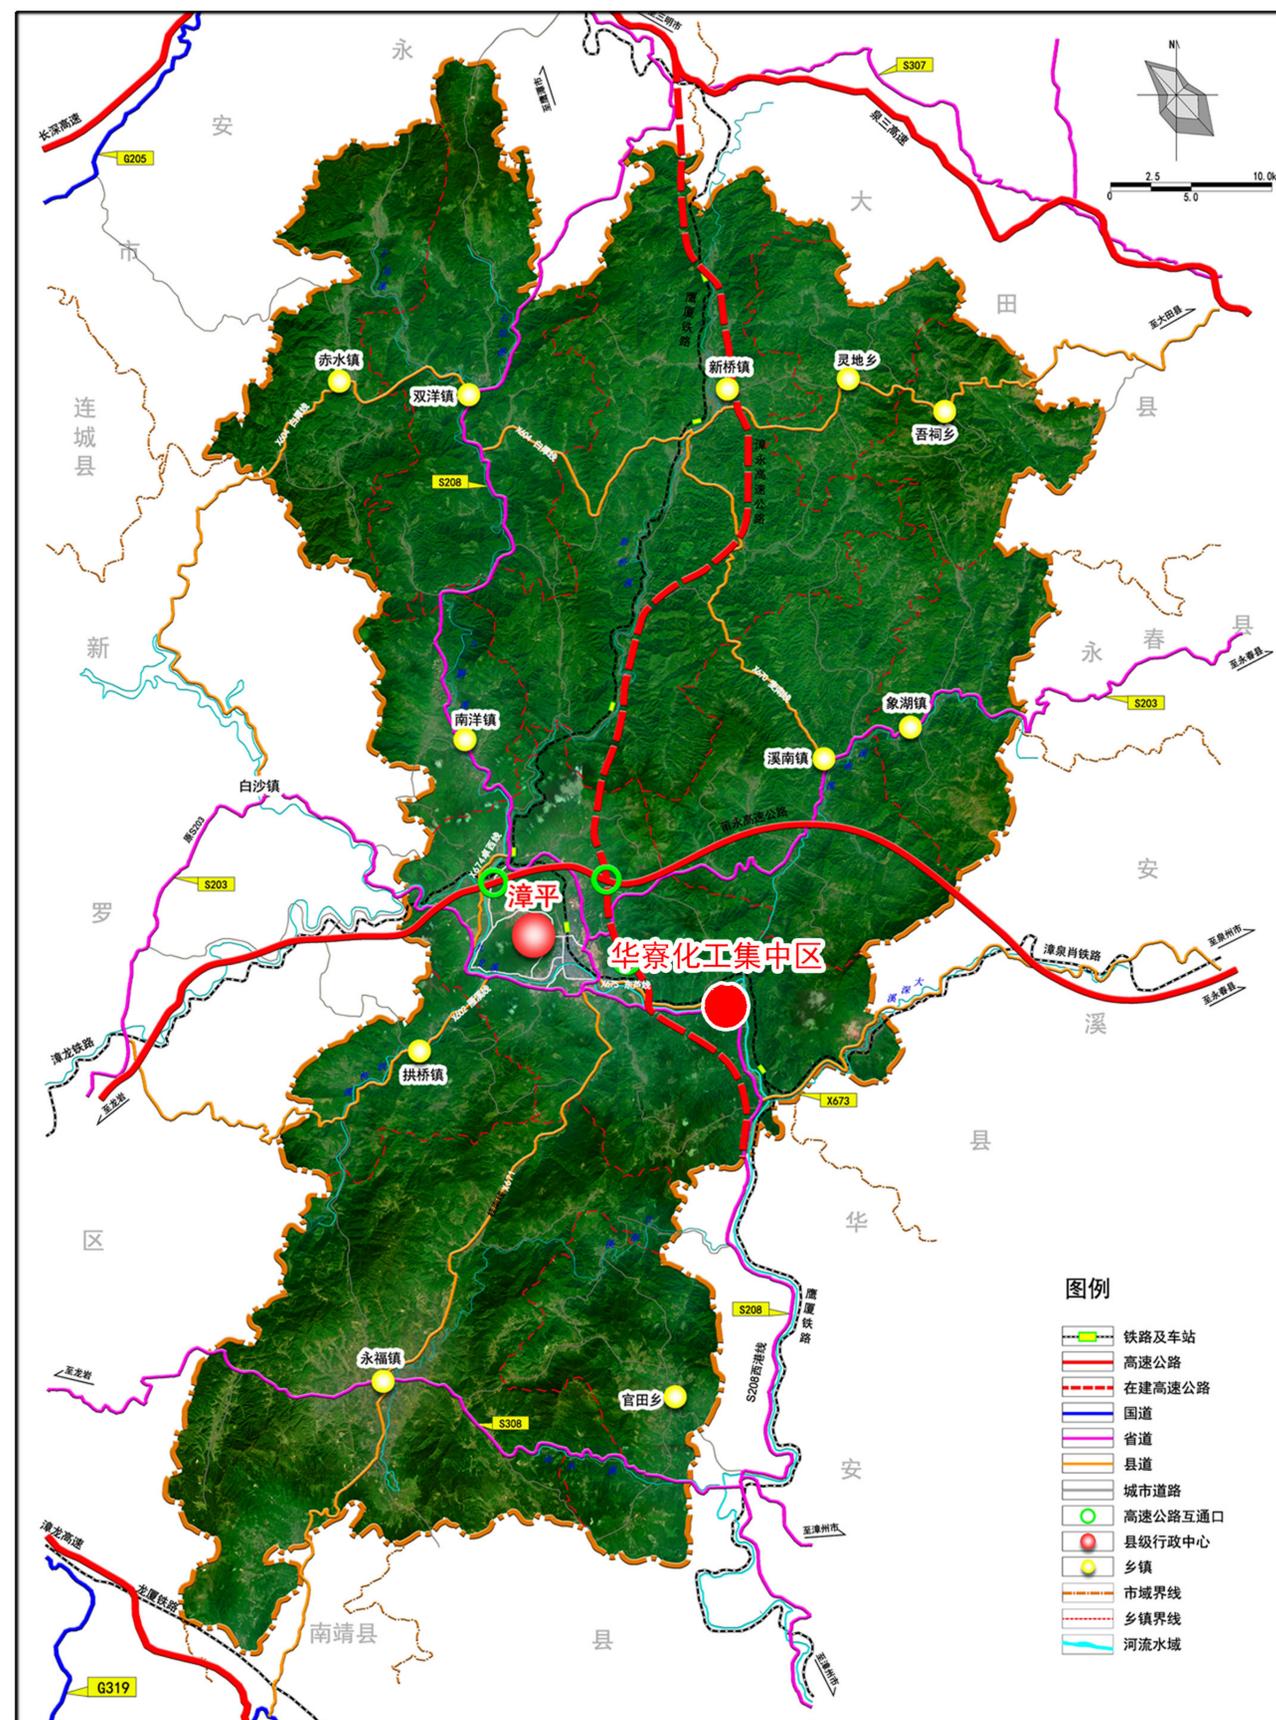


漳平市华寮化工集中区在龙岩市的区位分析

区域位置图

# 漳平市华寮化工集中区总体规划修编 (2022-2035年)



草案公示

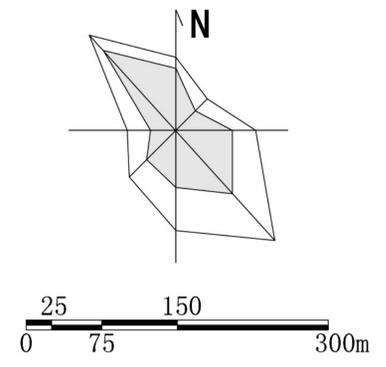

规划范围图

# 漳平市华寮化工集中区总体规划修编（2022-2035年）


草案公示

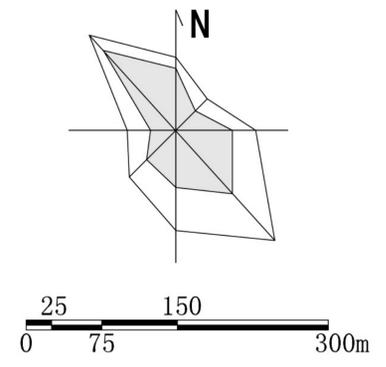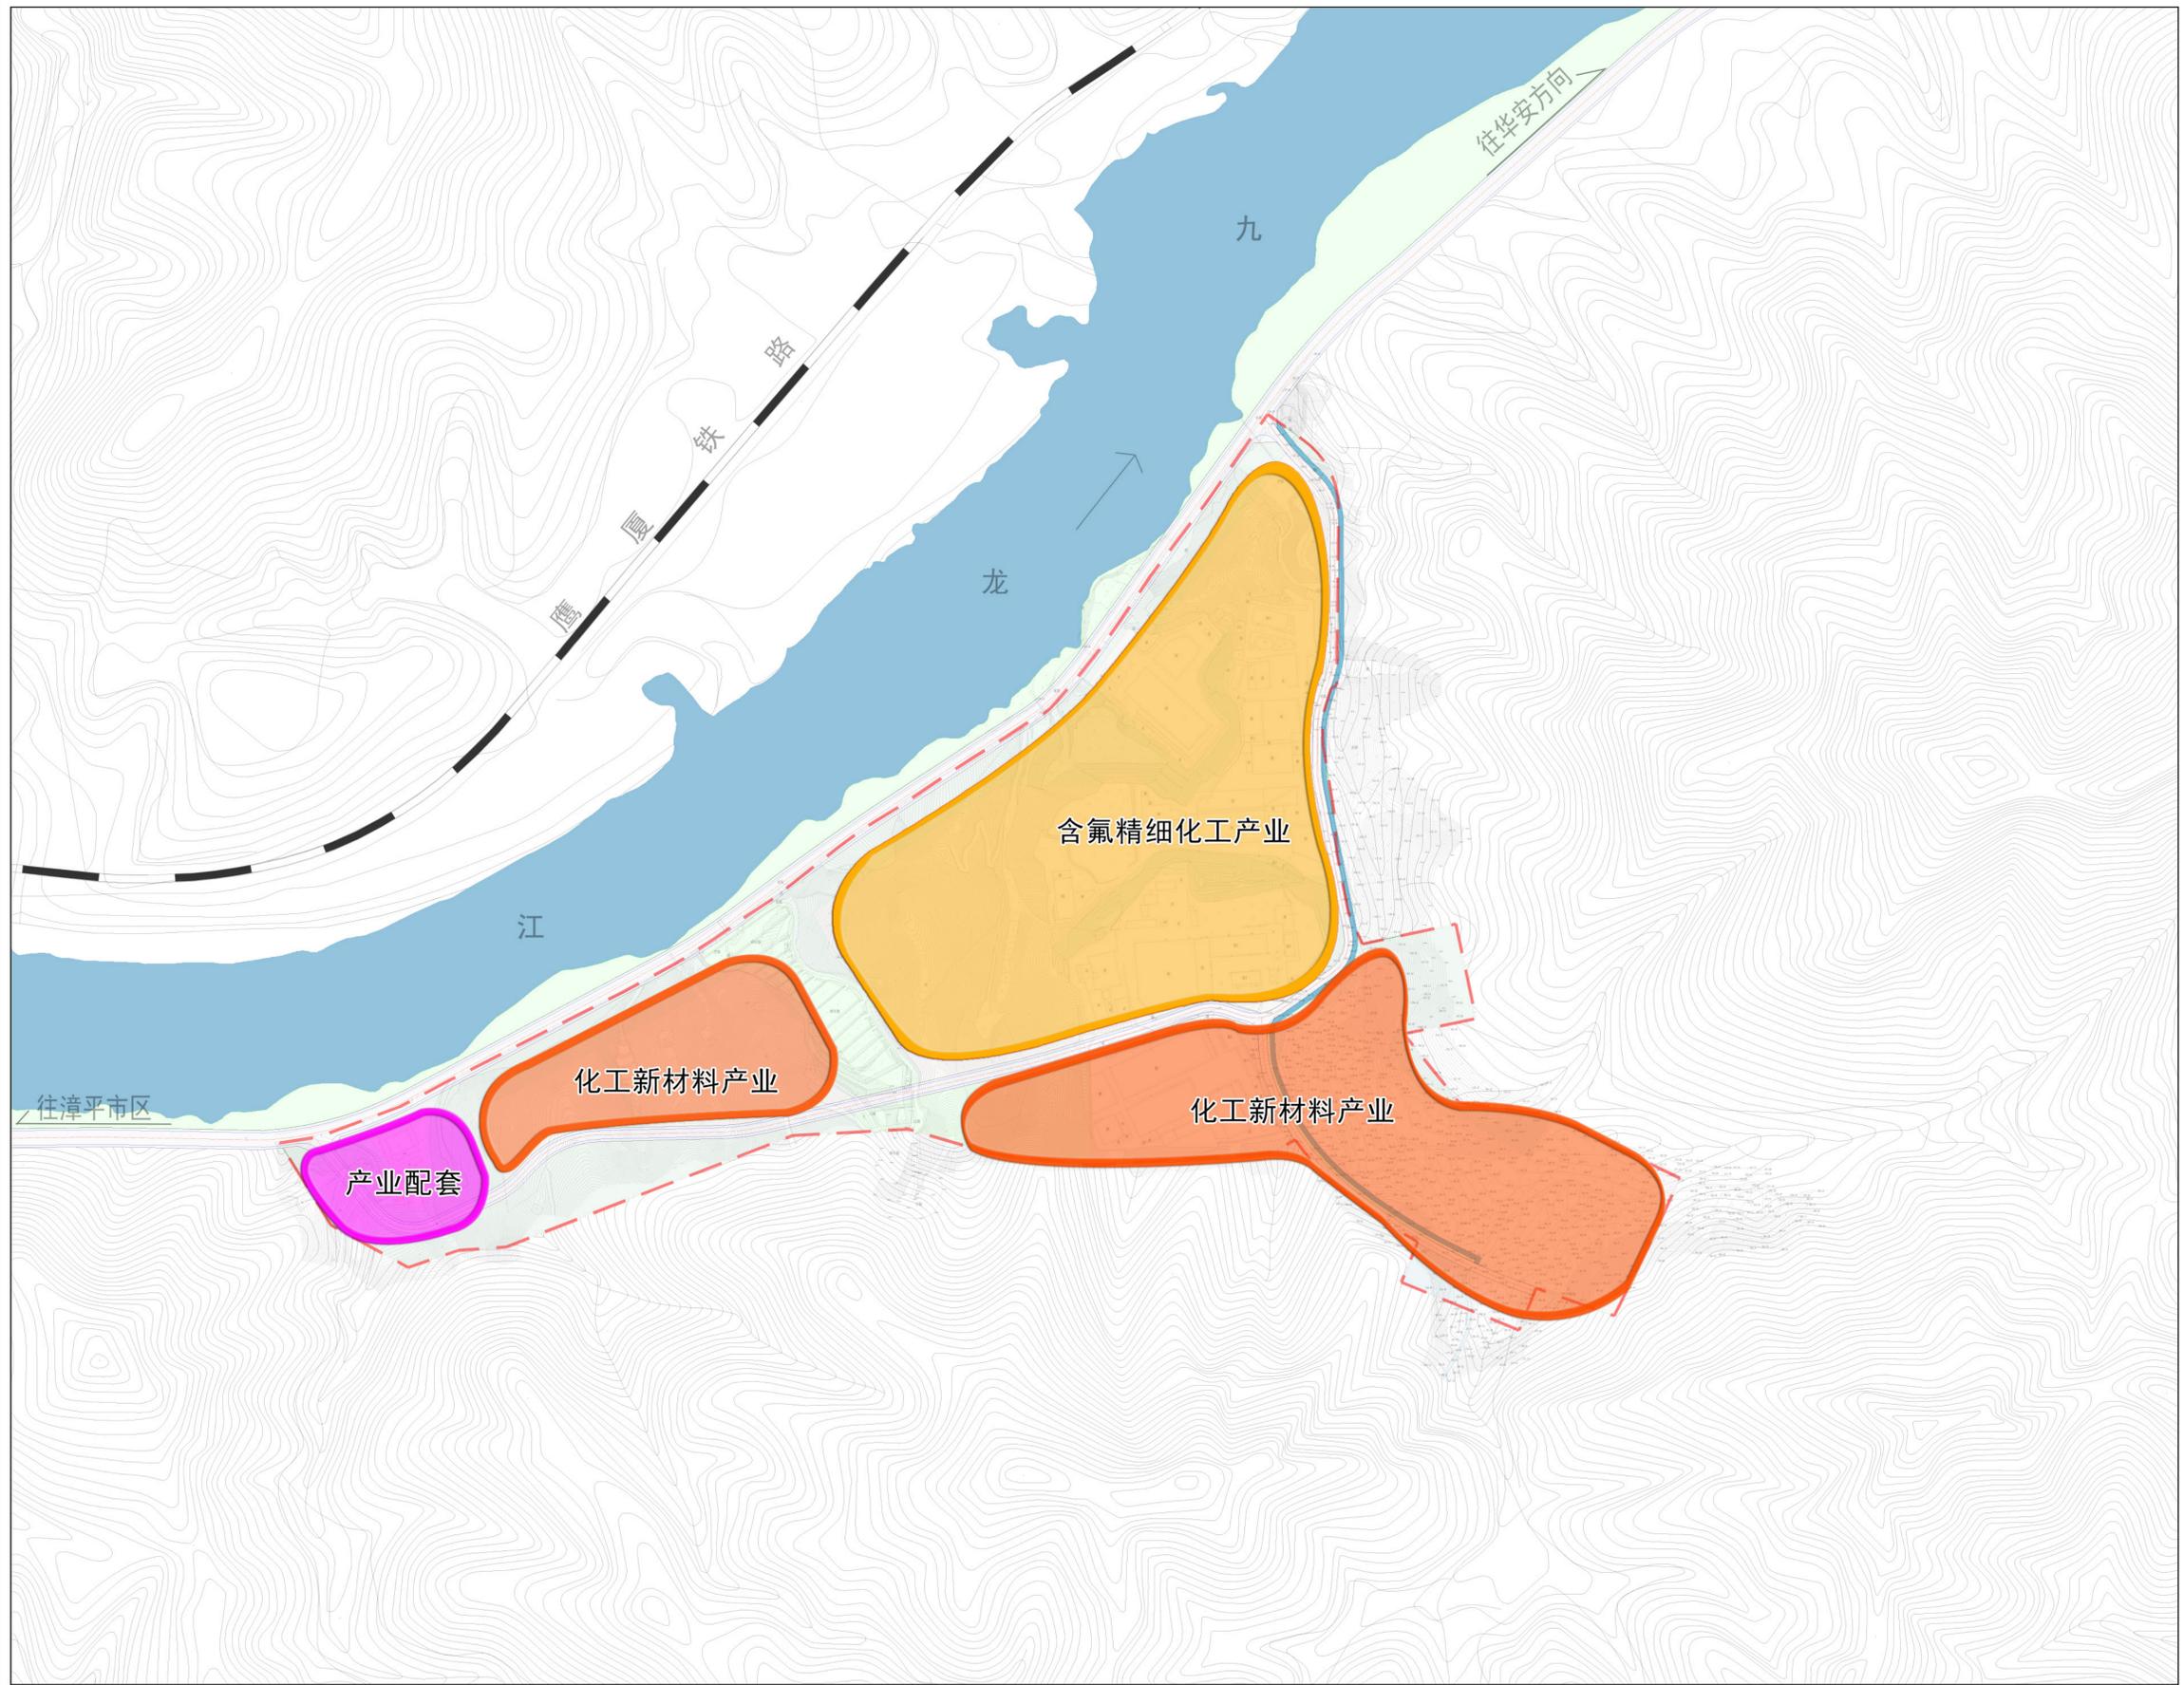

产业布局规划图

# 漳平市华寮化工集中区总体规划修编（2022-2035年）



草案公示

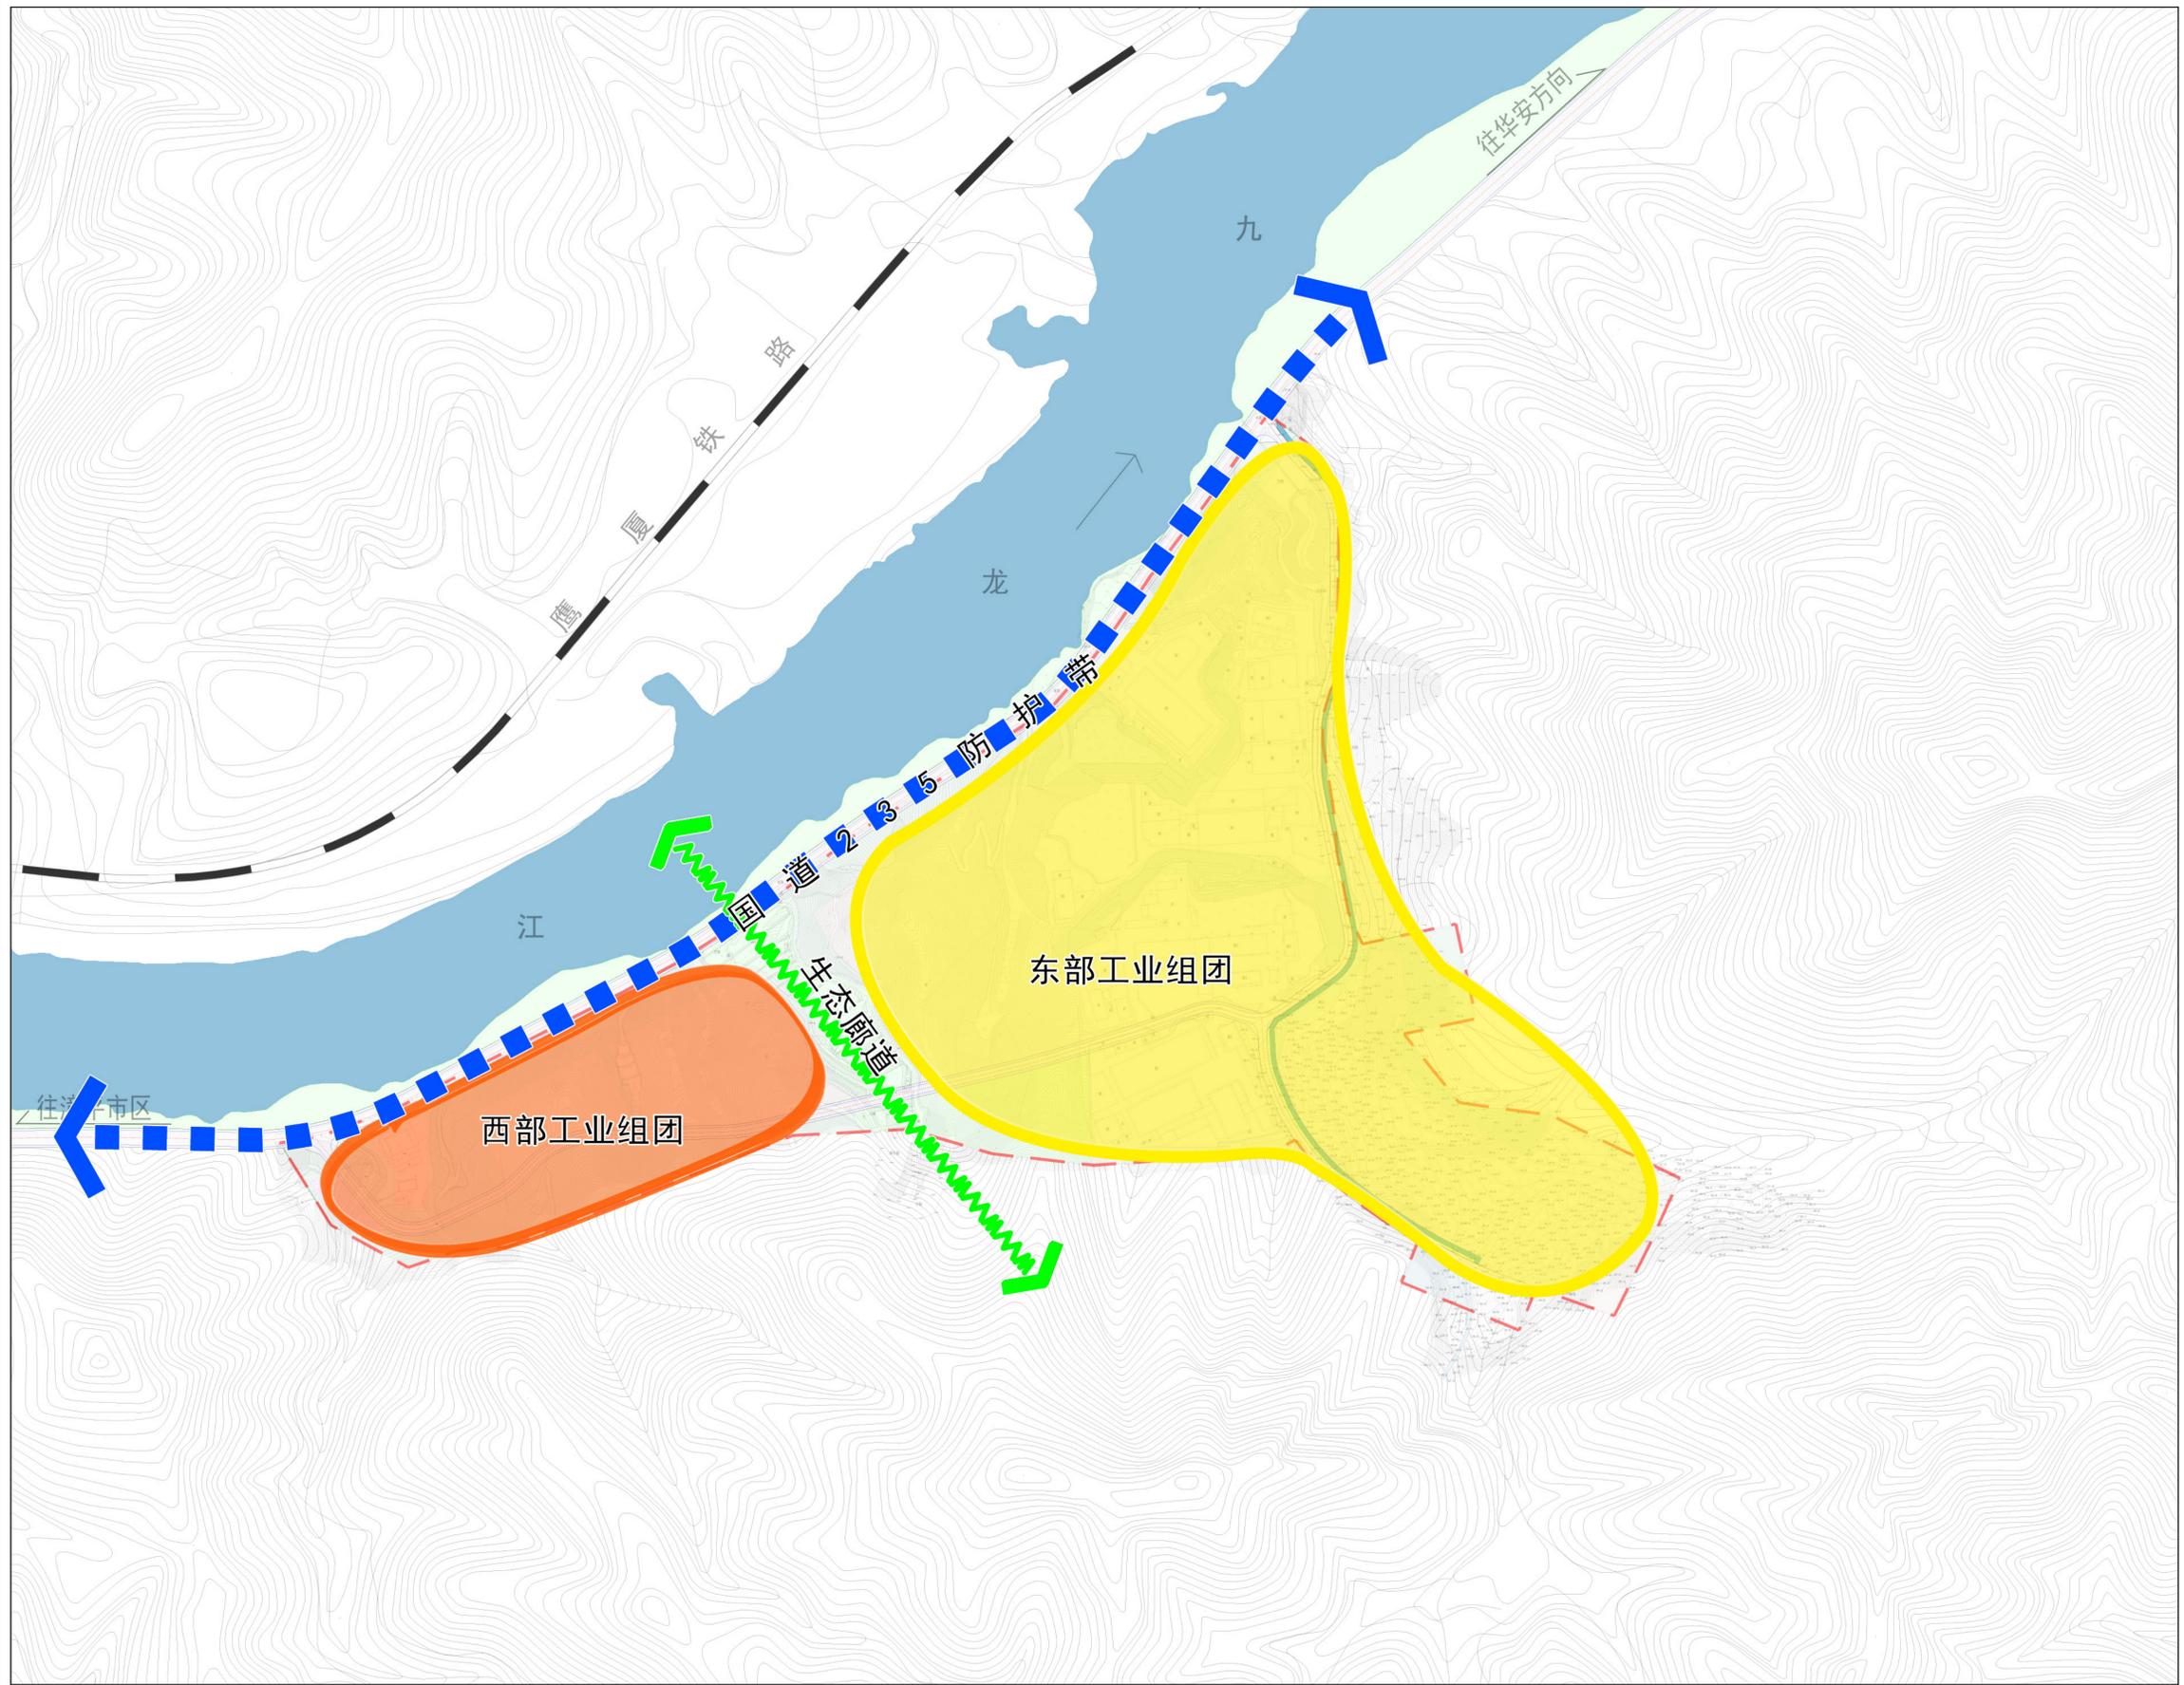

空间结构规划图

# 漳平市华寮化工集中区总体规划修编 (2022-2035年)

草案公示

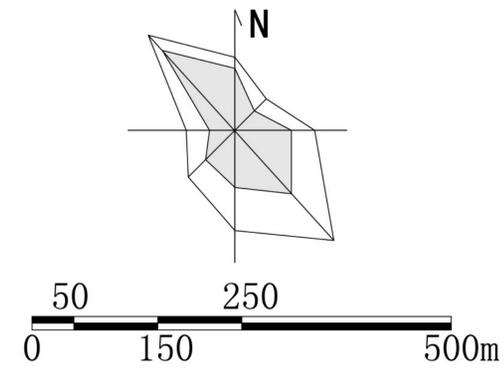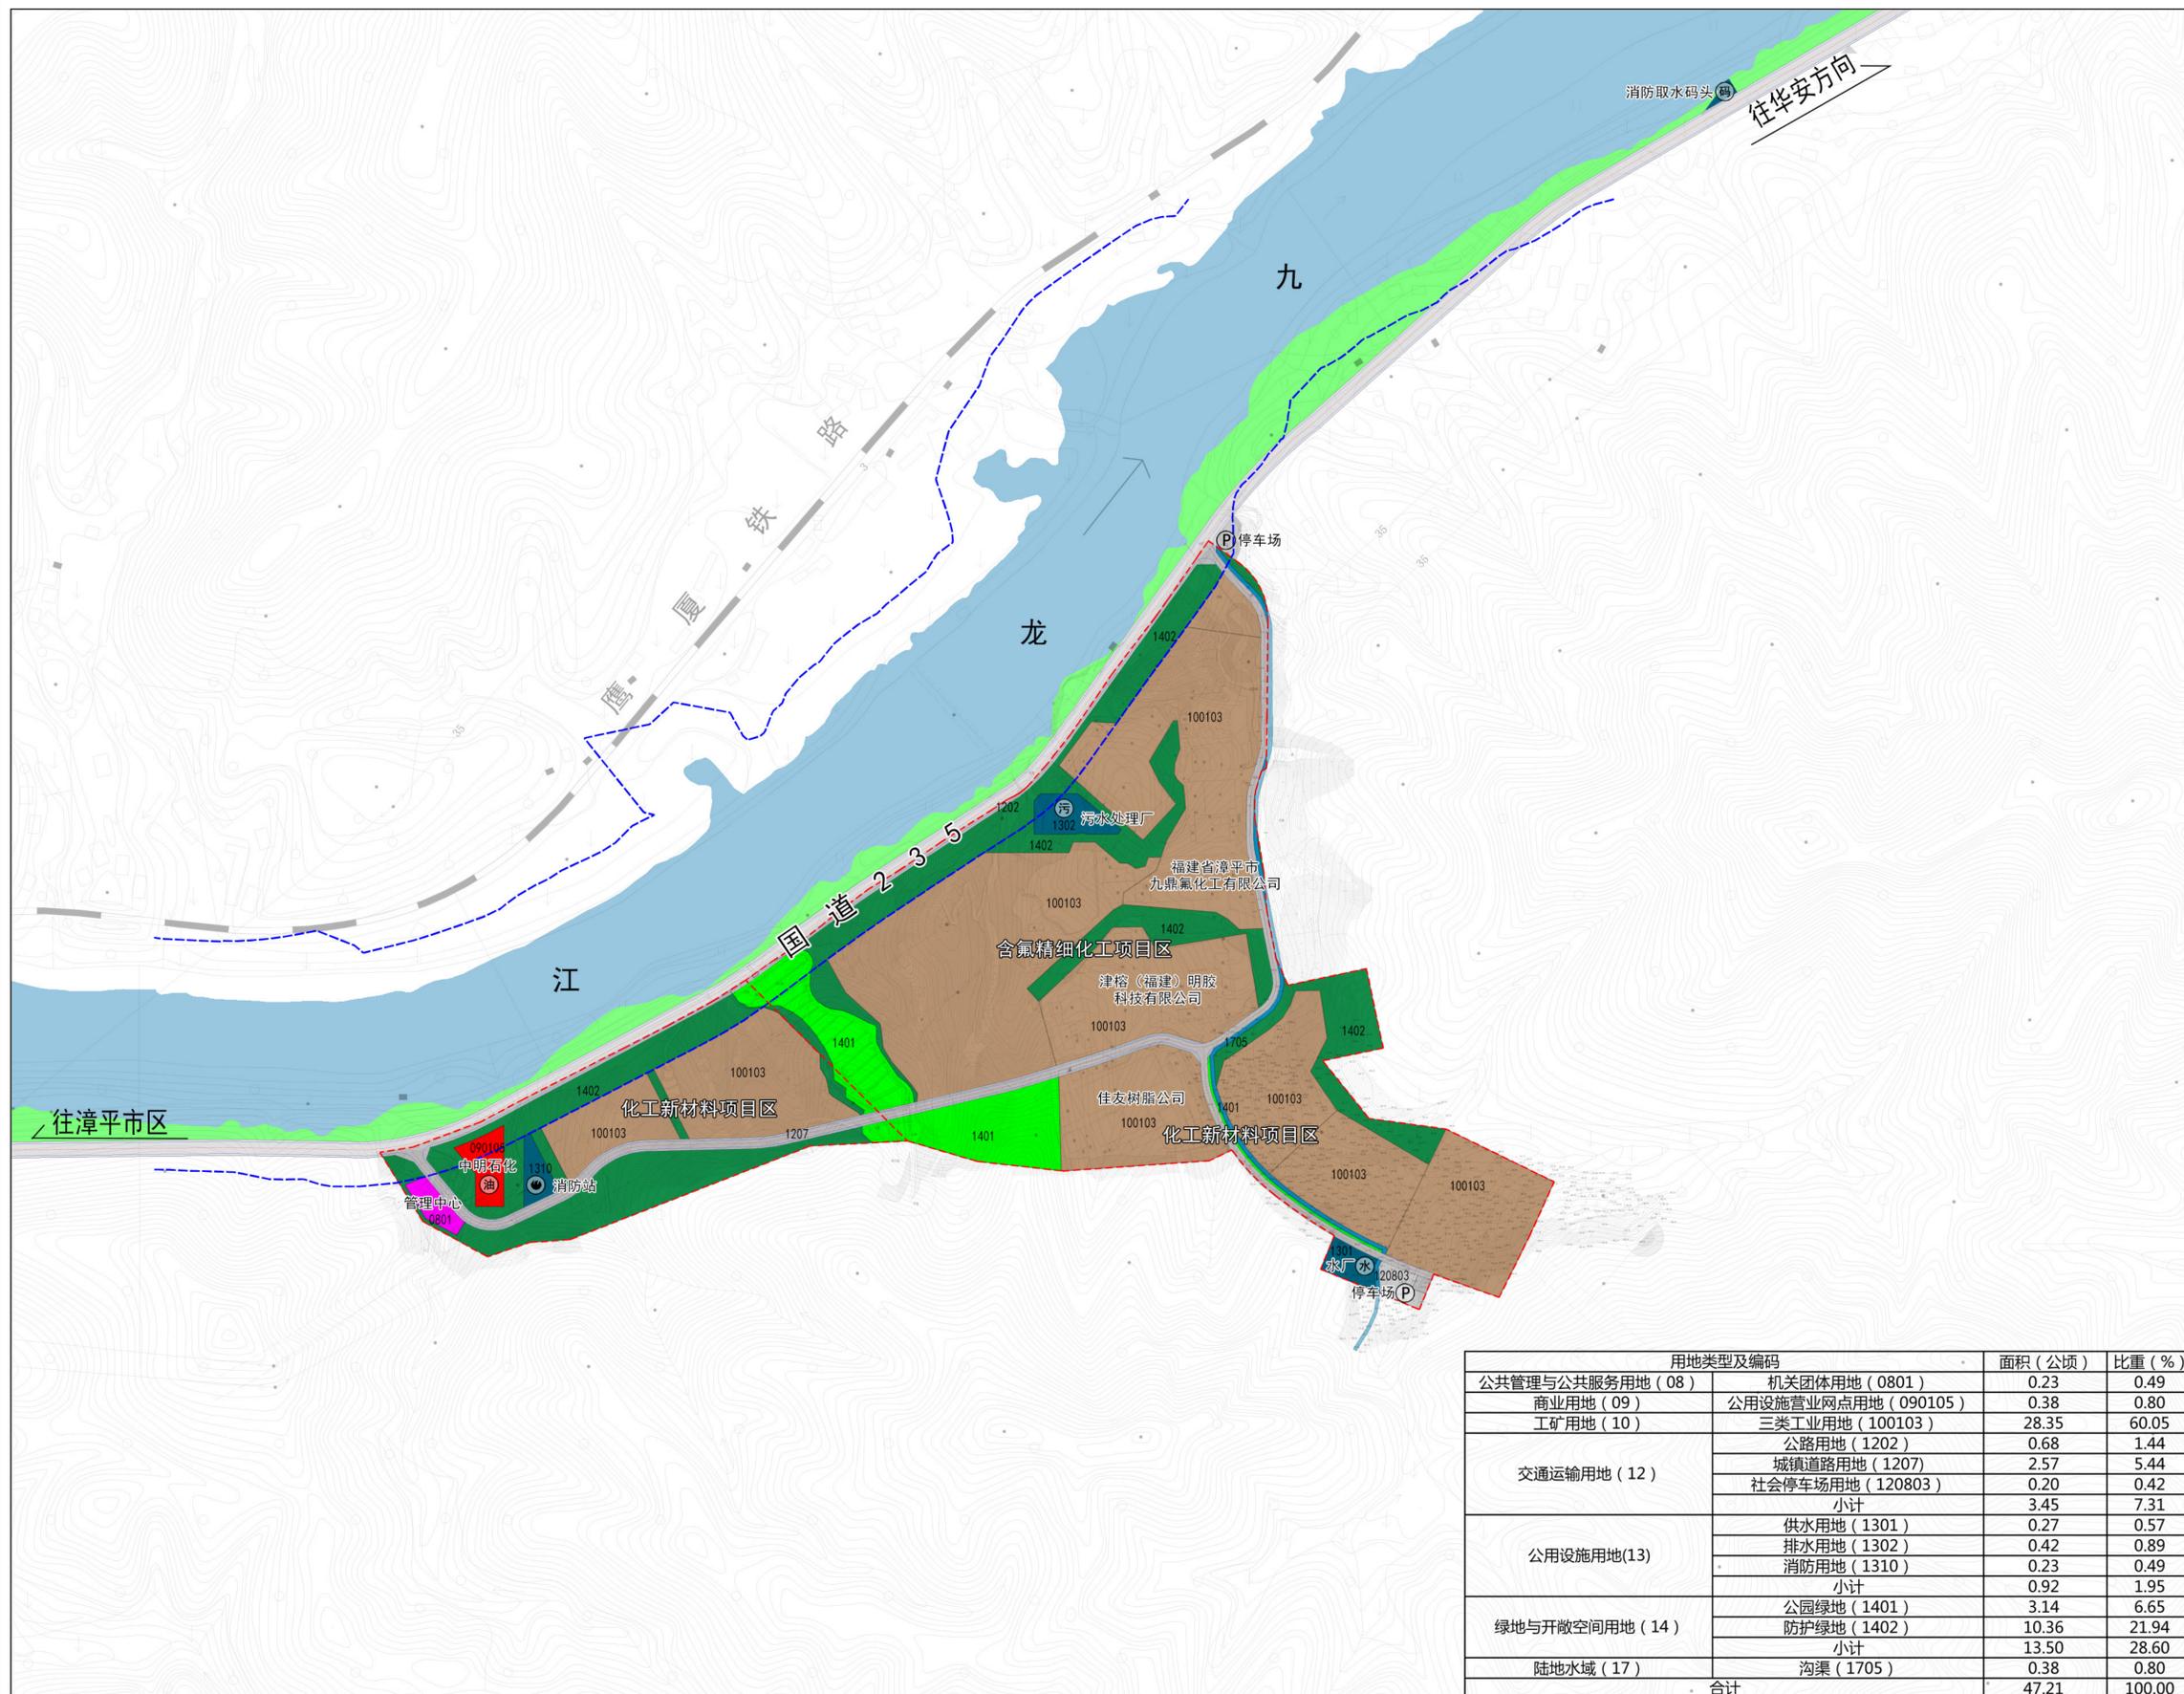

## 图例

- 0801 机关团体用地
- 090105 公用设施营业网点用地
- 100103 三类工业用地
- 1202 公路用地
- 1207 城镇道路用地
- 120803 社会停车场用地
- 1301 供水用地
- 1302 排水用地
- 1310 消防用地
- 1401 公园绿地
- 1402 防护绿地
- 1705 沟渠
- 油 加油站
- P 社会停车场
- 水 水厂
- 污 污水处理厂
- 码 消防取水码头
- ☀ 消防站
- 河道蓝线
- 规划范围

用地类型及编码		面积 (公顷)	比重 (%)
公共管理与公共服务用地 (08)	机关团体用地 (0801)	0.23	0.49
商业用地 (09)	公用设施营业网点用地 (090105)	0.38	0.80
工矿用地 (10)	三类工业用地 (100103)	28.35	60.05
交通运输用地 (12)	公路用地 (1202)	0.68	1.44
	城镇道路用地 (1207)	2.57	5.44
	社会停车场用地 (120803)	0.20	0.42
	小计	3.45	7.31
公用设施用地(13)	供水用地 (1301)	0.27	0.57
	排水用地 (1302)	0.42	0.89
	消防用地 (1310)	0.23	0.49
	小计	0.92	1.95
绿地与开敞空间用地 (14)	公园绿地 (1401)	3.14	6.65
	防护绿地 (1402)	10.36	21.94
	小计	13.50	28.60
陆地水域 (17)	沟渠 (1705)	0.38	0.80
合计		47.21	100.00

土地利用规划图