


漳平市菁华大道二期垃圾中转场用地规划红线图

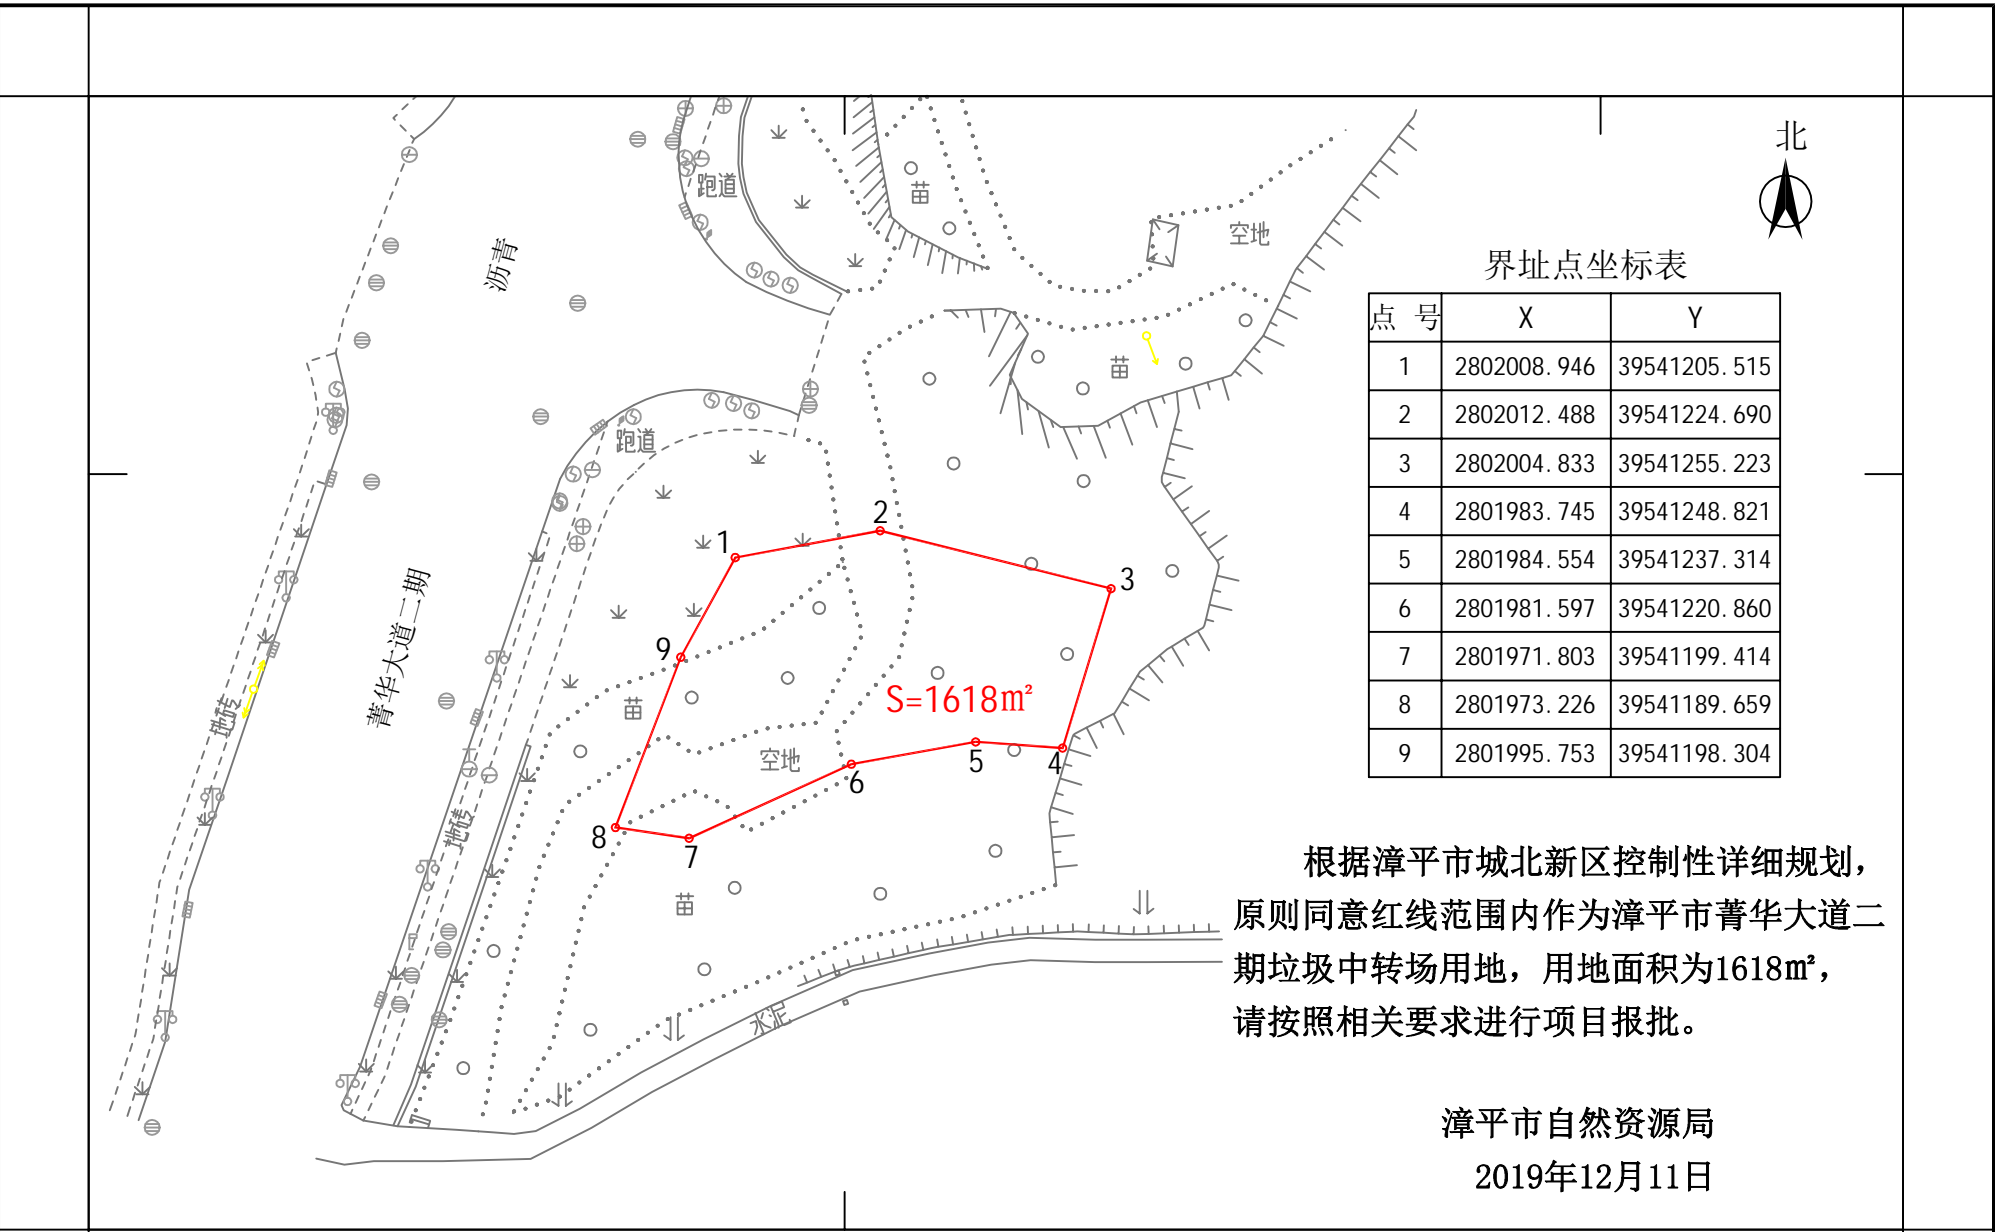

界址点坐标表

点号	X	Y
1	2802008.946	39541205.515
2	2802012.488	39541224.690
3	2802004.833	39541255.223
4	2801983.745	39541248.821
5	2801984.554	39541237.314
6	2801981.597	39541220.860
7	2801971.803	39541199.414
8	2801973.226	39541189.659
9	2801995.753	39541198.304



根据漳平市城北新区控制性详细规划，原则同意红线范围内作为漳平市菁华大道二期垃圾中转场用地，用地面积为1618m²，请按照相关要求项目进行报批。

漳平市自然资源局
2019年12月11日

漳平市三维测绘有限公司