


漳平市南学堂4号医养建设用地项目用地规划红线图

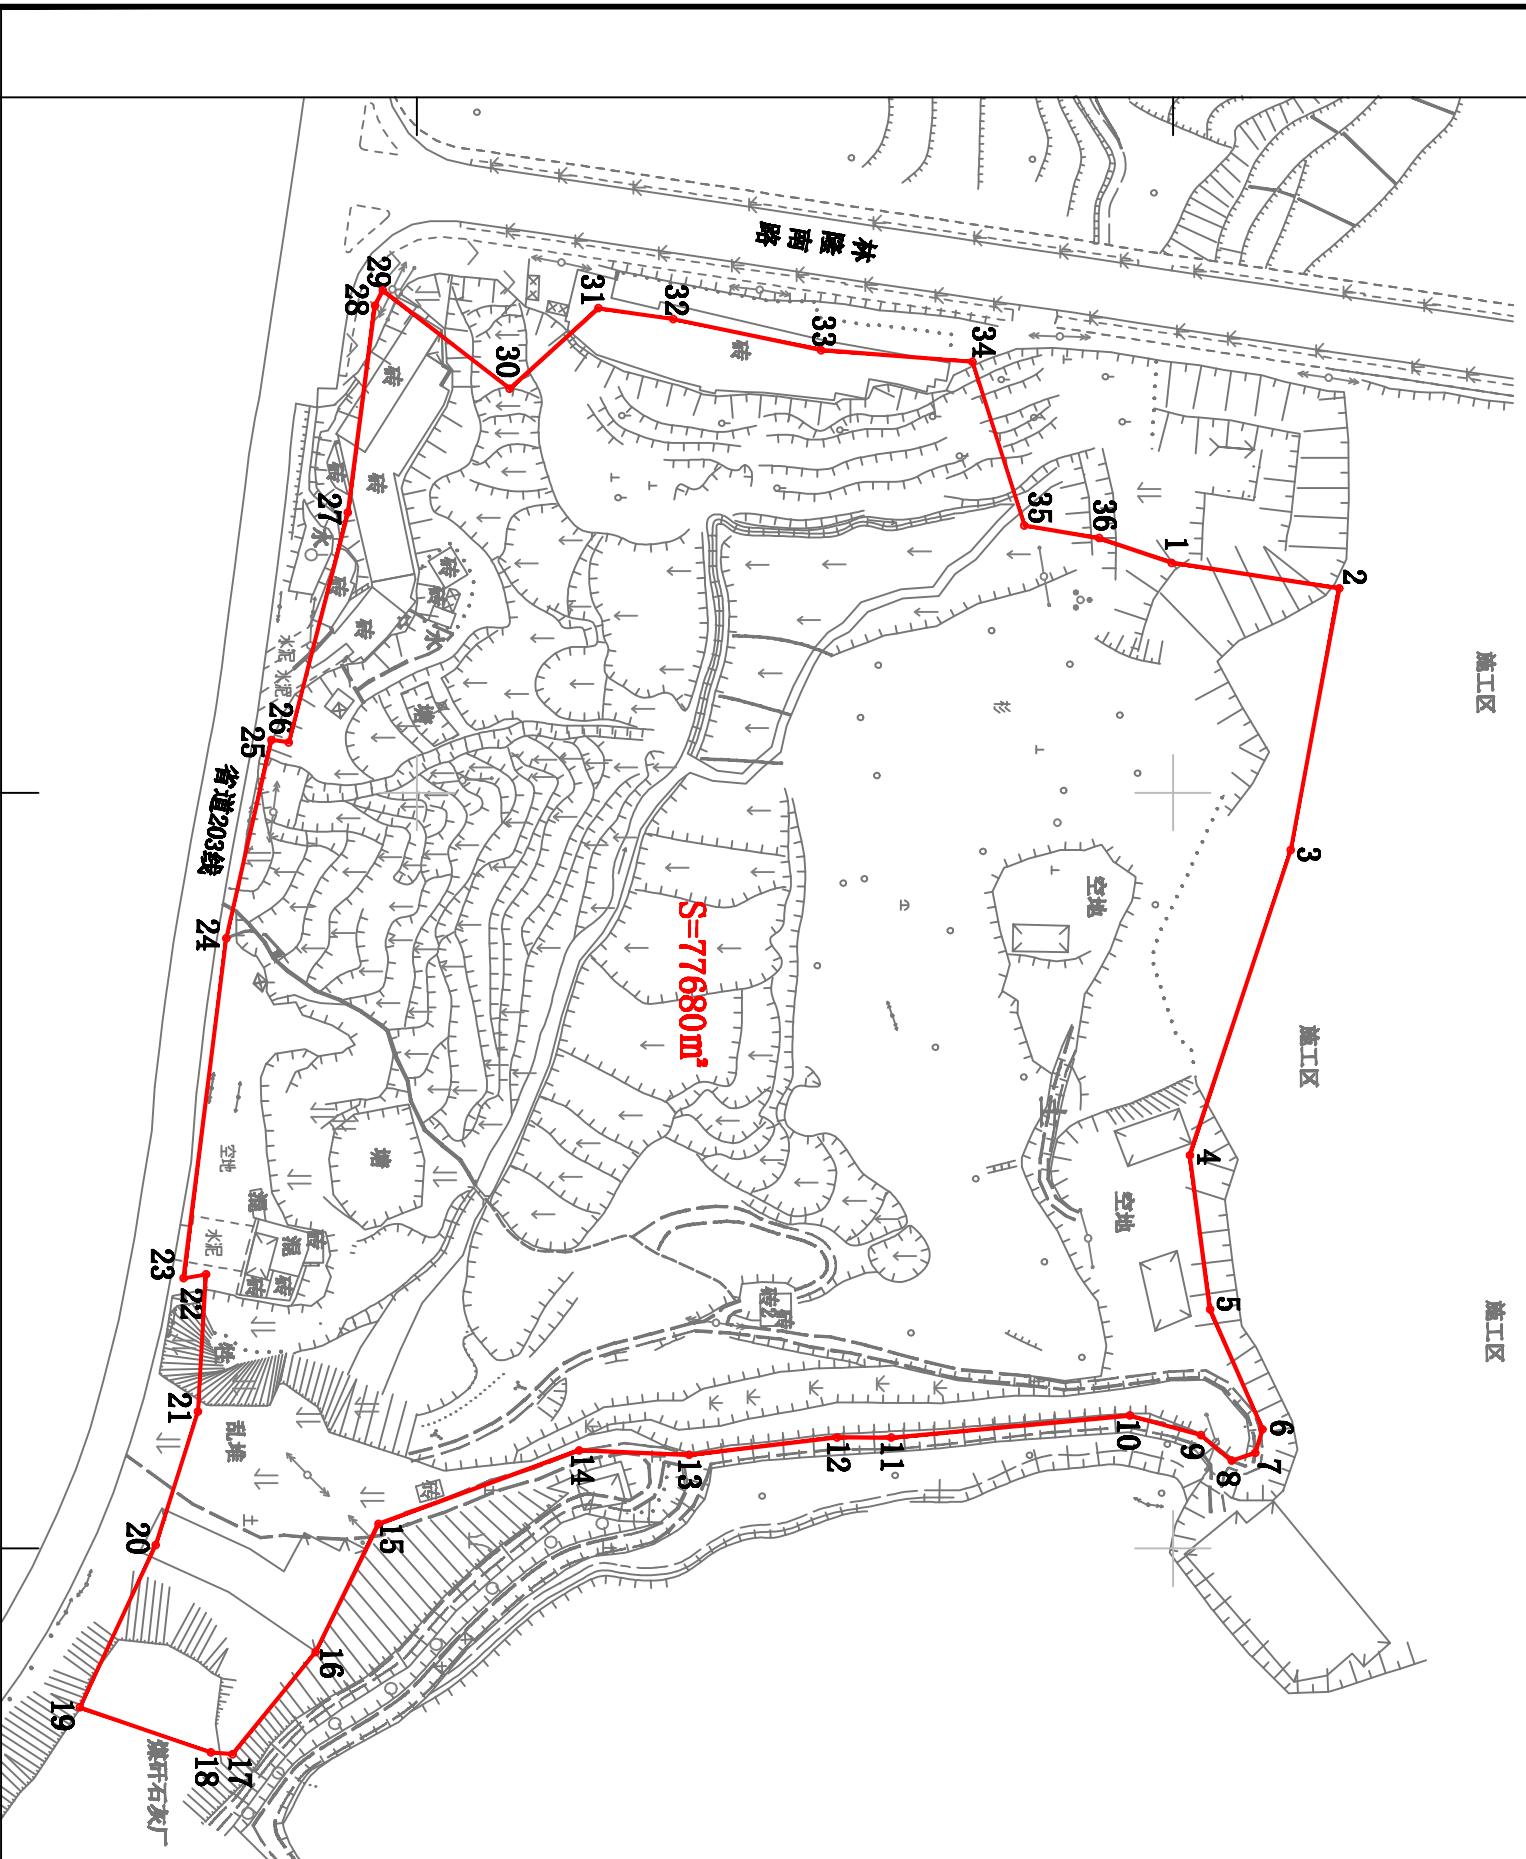

根据漳平市南学堂新区控制性详细规划，同意红线范围内作为漳平市南学堂4号医养建设项目用地，用地面积 $S=77680m^2$ 。

规划控制指标：

1. 用地性质：医疗卫生用地；
2. 容积率：1.6—2.0；
3. 建筑密度： $\leq 30\%$ ；
4. 绿地率： $\geq 35\%$ ；

漳平市自然资源局
年 月 日

1:2000