


漳平市福满农贸市场用地规划红线图

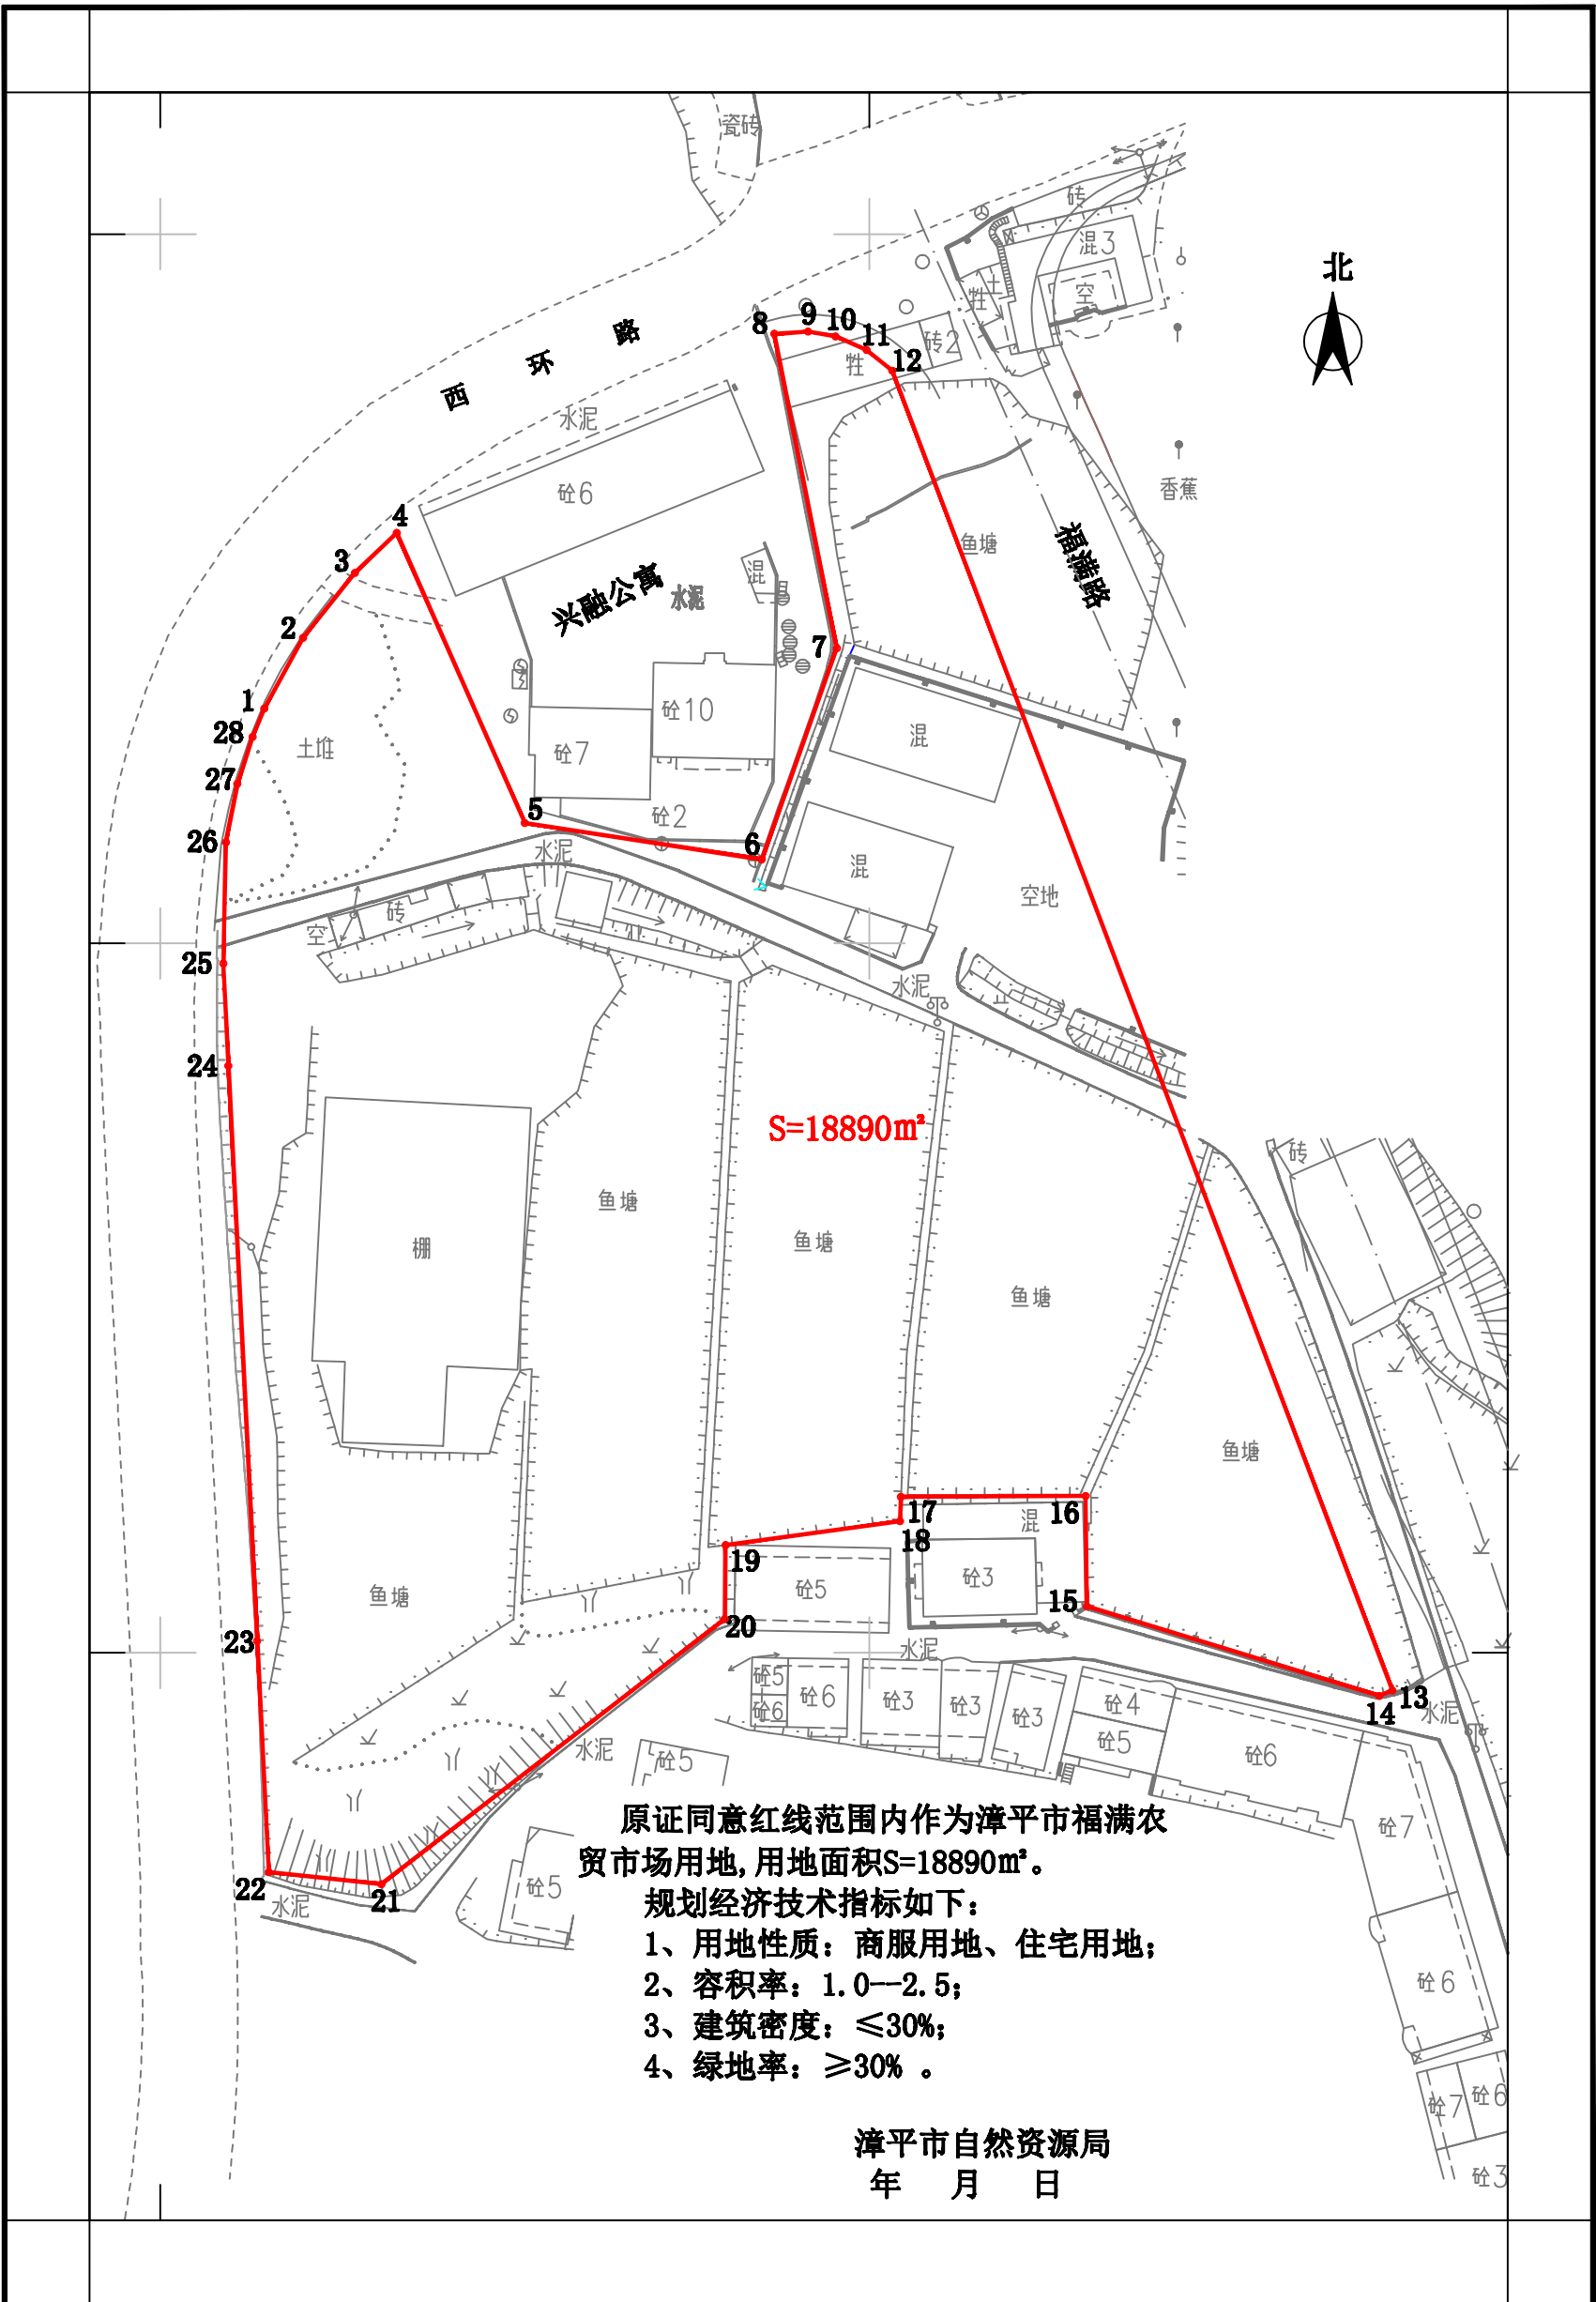

原证同意红线范围内作为漳平市福满农贸市场用地, 用地面积 $S=18890m^2$ 。

规划经济技术指标如下:

- 1、用地性质: 商服用地、住宅用地;
- 2、容积率: 1.0—2.5;
- 3、建筑密度: $\leq 30\%$;
- 4、绿地率: $\geq 30\%$ 。

漳平市自然资源局
年 月 日

漳平市三维测绘有限公司

1:1000