


漳平市台缘幼儿园（秋苑幼儿园）教学综合楼建设项目勘测定界图

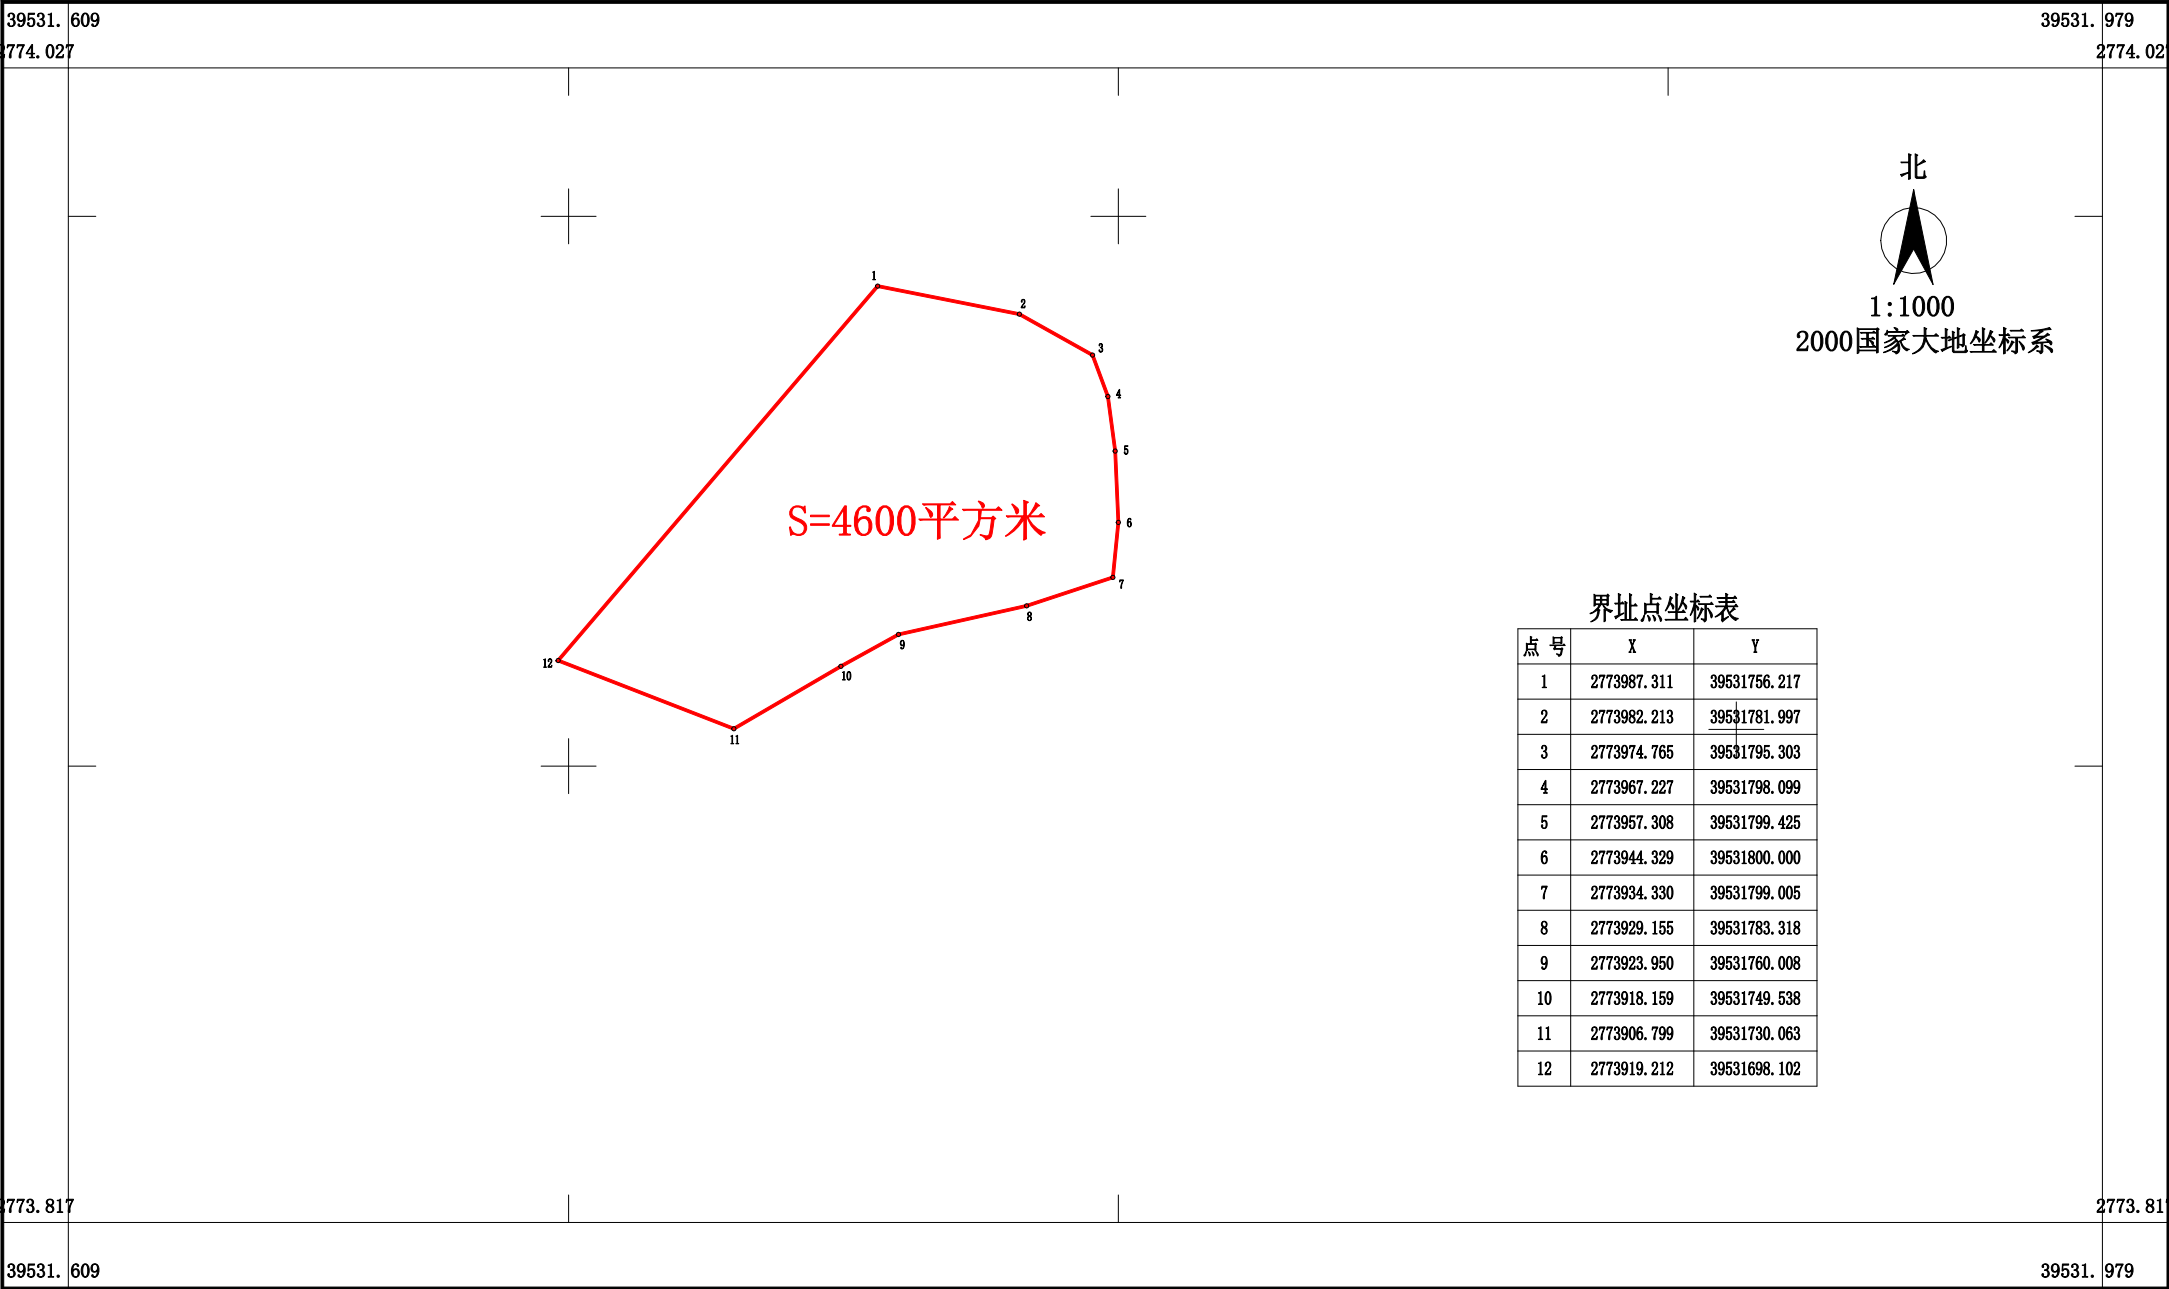

2023年09月数字化制图。
2000国家大地坐标系。
1985国家高程基准，等高距为1米。
1996年版图式。

1:1000

测量员：刘 潞
绘图员：陈碧胜
检查员：祝少伟

龙岩市方正测绘有限公司