


漳平市学堂一路道路工程用地土地勘测定界图

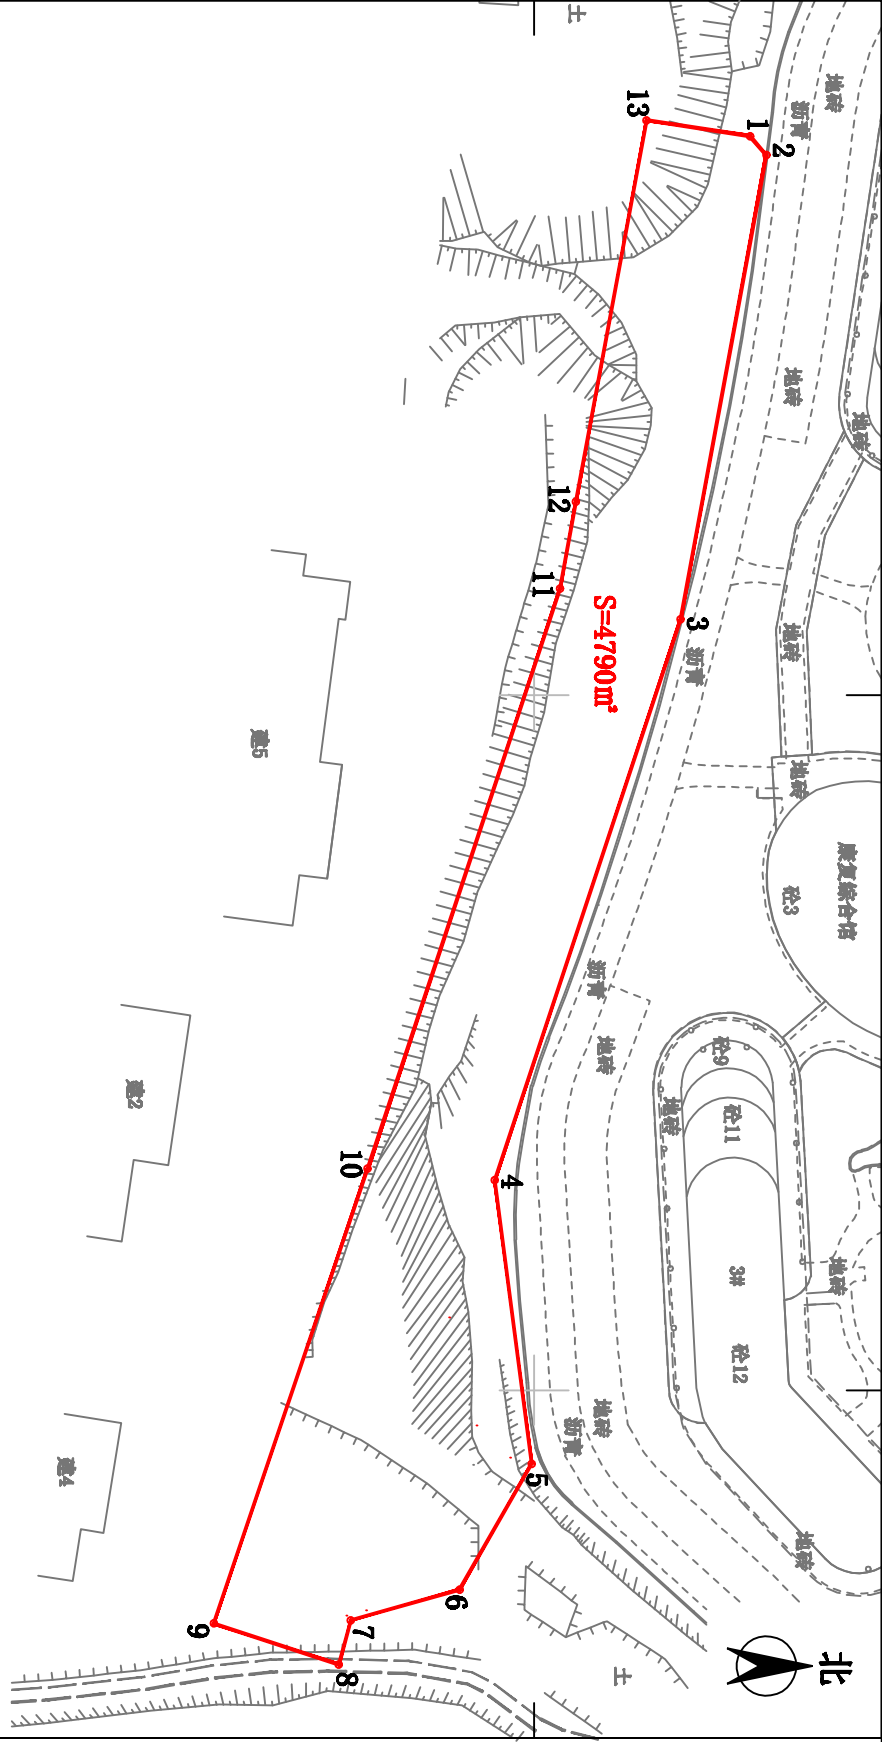

漳平北斗测绘地理信息有限公司

1:1000