
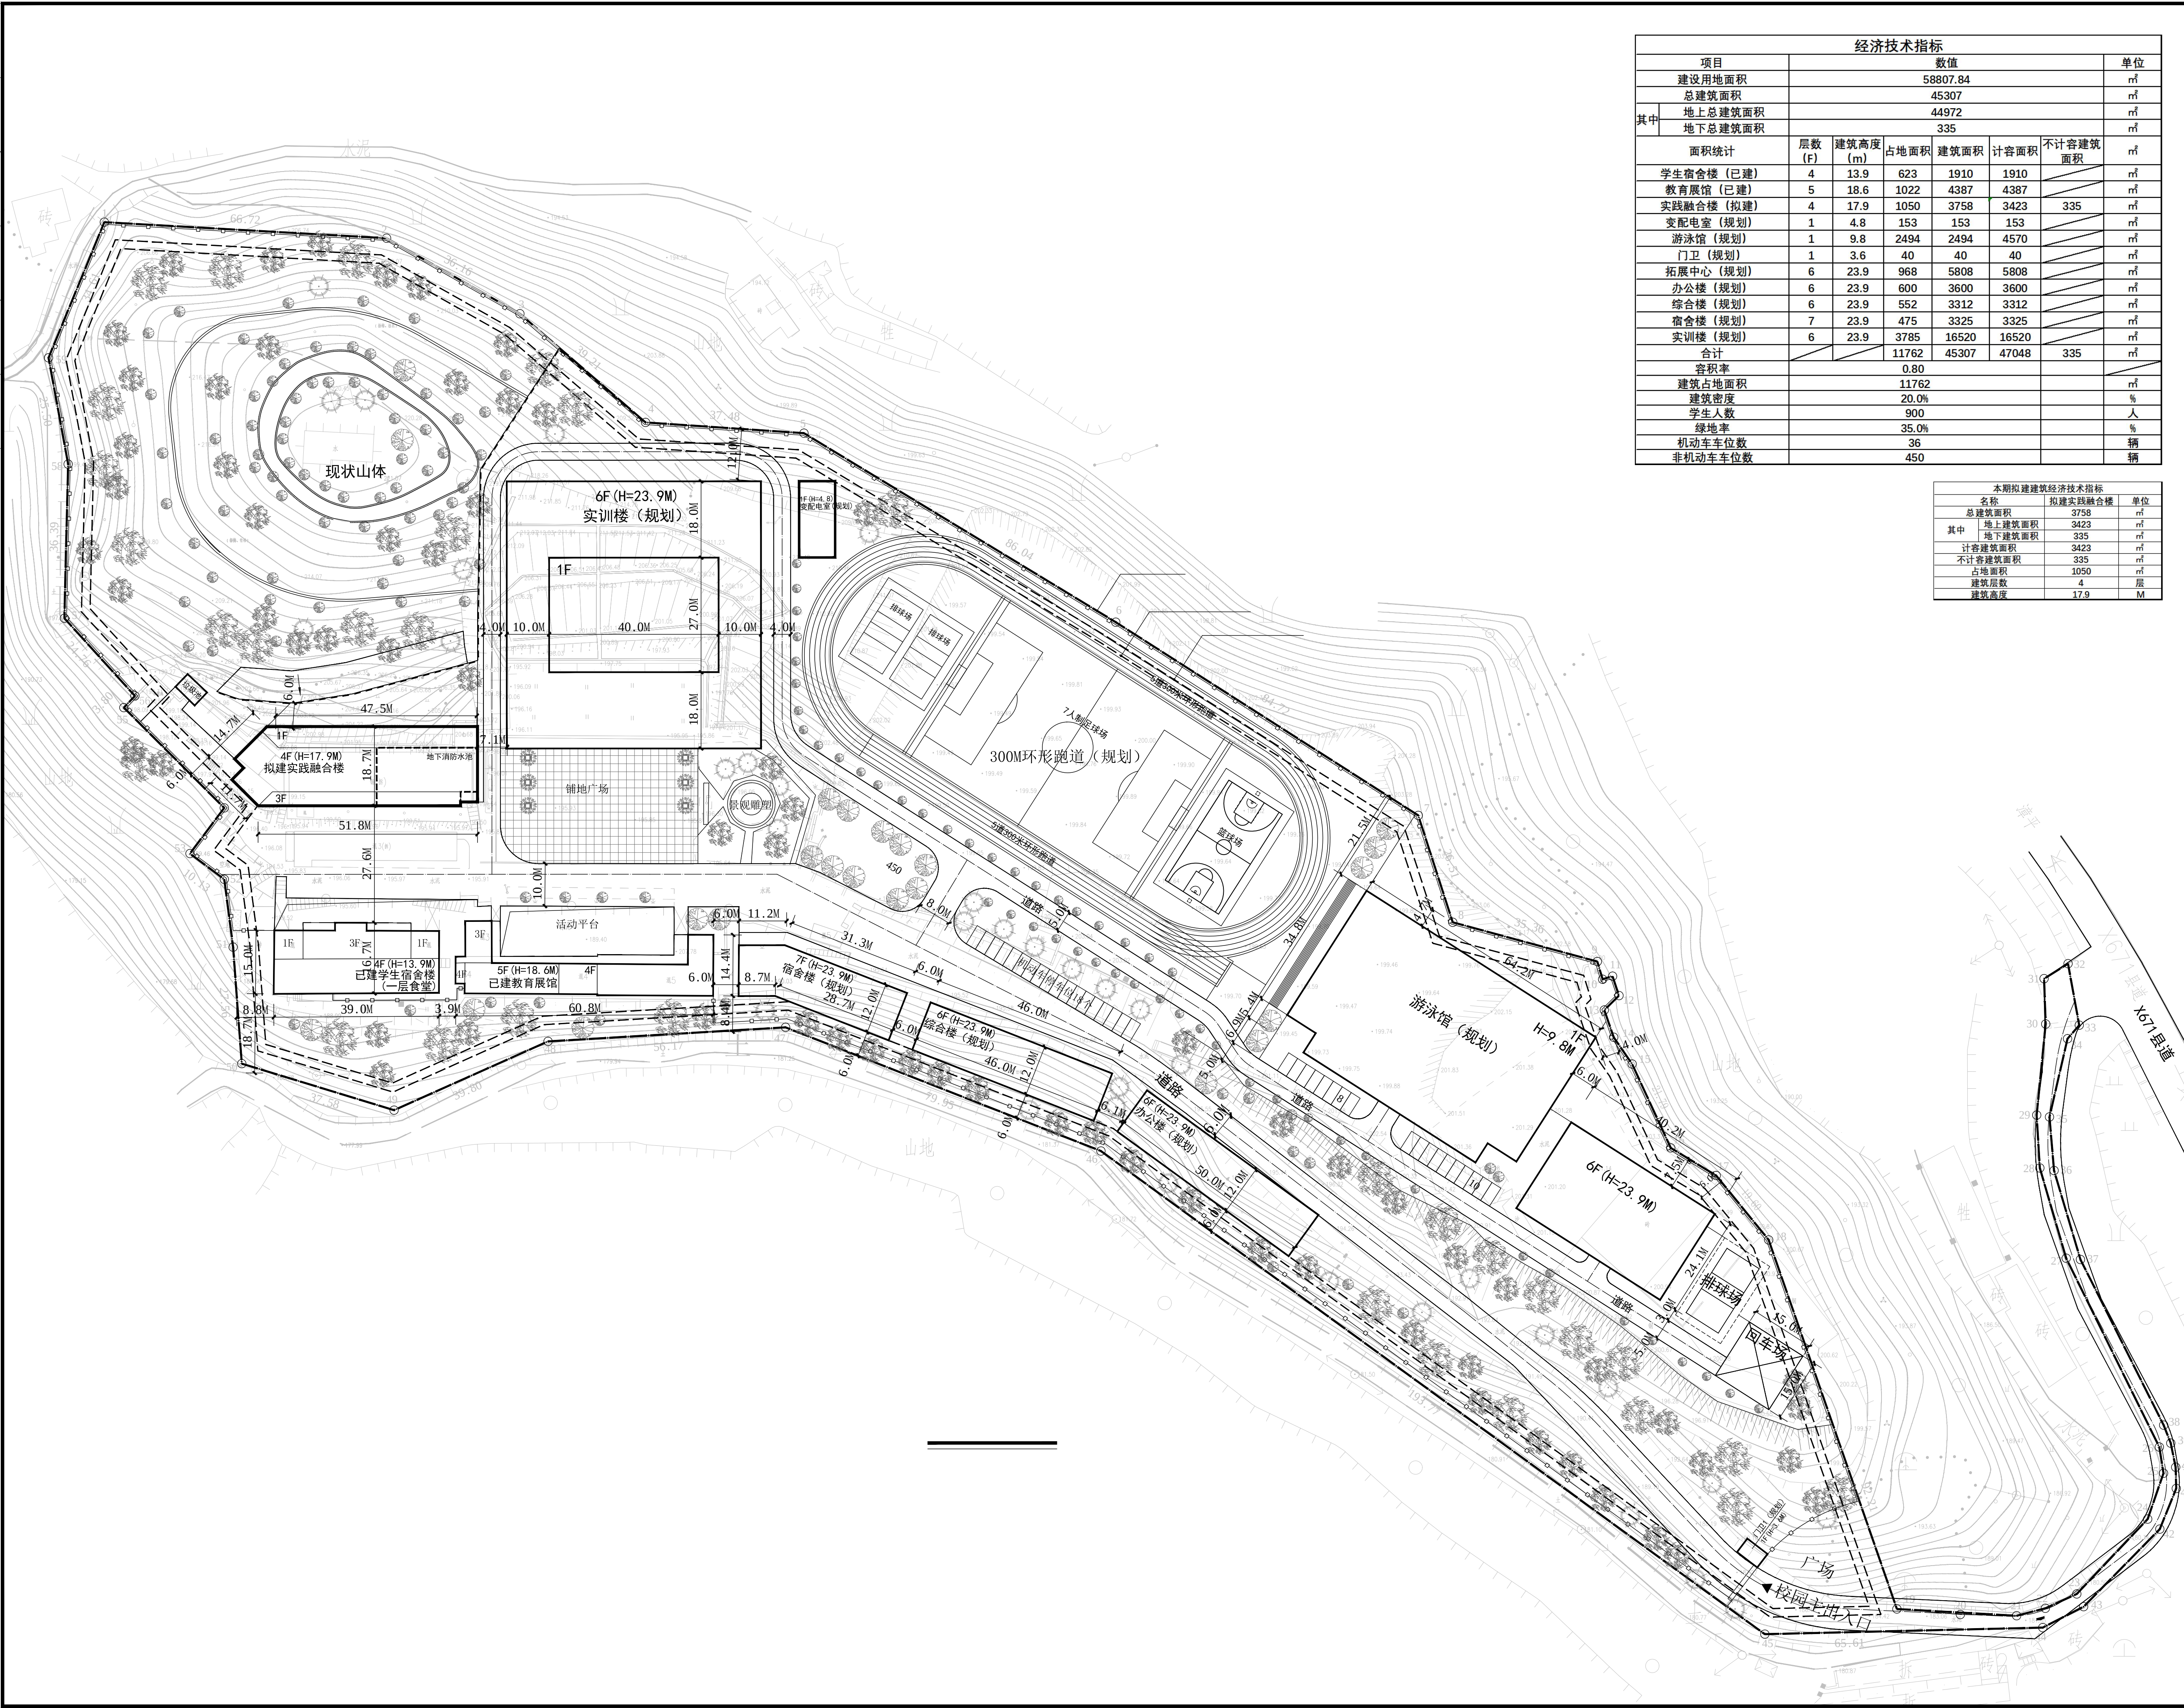
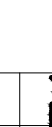
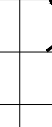
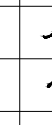
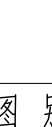


专业名称	姓名	日期	专业名称	姓名	日期
建筑给水排水工程	陈佳兴		电气工程及其自动化	李斌	
暖通空调工程	陈文强				

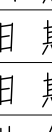

经济技术指标								
项目		数值					单位	
其中	建设用地面积	58807.84					m ²	
	总建筑面积	45307					m ²	
	地上总建筑面积	44972					m ²	
	地下总建筑面积	335					m ²	
面积统计		层数 (F)	建筑高度 (m)	占地面积	建筑面积	计容积率	不计容建筑面积	m ²
学生宿舍楼 (已建)		4	13.9	623	1910	1910		m ²
教育展馆 (已建)		5	18.6	1022	4387	4387		m ²
实践融合楼 (拟建)		4	17.9	1050	3758	3423	335	m ²
变配电室 (规划)		1	4.8	153	153	153		m ²
游泳馆 (规划)		1	9.8	2494	2494	4570		m ²
门卫 (规划)		1	3.6	40	40	40		m ²
拓展中心 (规划)		6	23.9	968	5808	5808		m ²
办公楼 (规划)		6	23.9	600	3600	3600		m ²
综合楼 (规划)		6	23.9	552	3312	3312		m ²
宿舍楼 (规划)		7	23.9	475	3325	3325		m ²
实训楼 (规划)		6	23.9	3785	16520	16520		m ²
合计				11762	45307	47048	335	m ²
容积率		0.80						
建筑占地面积		11762						m ²
建筑密度		20.0%						%
学生人数		900						人
绿地率		35.0%						%
机动车车位数		36						辆
非机动车车位数		450						辆

本期拟建建筑经济技术指标			
名称		拟建实践融合楼	单位
其中	总建筑面积	3758	m ²
	地上建筑面积	3423	m ²
	地下建筑面积	335	m ²
计容建筑面积		3423	m ²
不计容建筑面积		335	m ²
占地面积		1050	m ²
建筑层数		4	层
建筑高度		17.9	M

 福建华合现代建筑设计有限公司 Fujian Huazhe Xianandai Architectural Design CO.,LTD 注册建筑师证号:A135001673			
备注栏: (2017版)			
施工图审查批准单位:			
施工图审查批准书证号:			
图纸专用章:			
注册建筑师执业章:			
注册结构师执业章:			
工程名称:			
()			
建设单位:			
审 定	陈楠		
审 核	李柳		
工程负责人	赖秋月		
工程助理	陈超超		
专业负责人	赖秋月		
专业助理	陈超超		
校 对	陈海莺		
设 计	陈超超		
制 图	陈超超		
图 名 :			
总平面图			
工程编号		图 别	方 案
版本号	1.0	日 期	
版本号		日 期	2025.08
图 号		比 例	详图示